中央市民センターステージ平面図

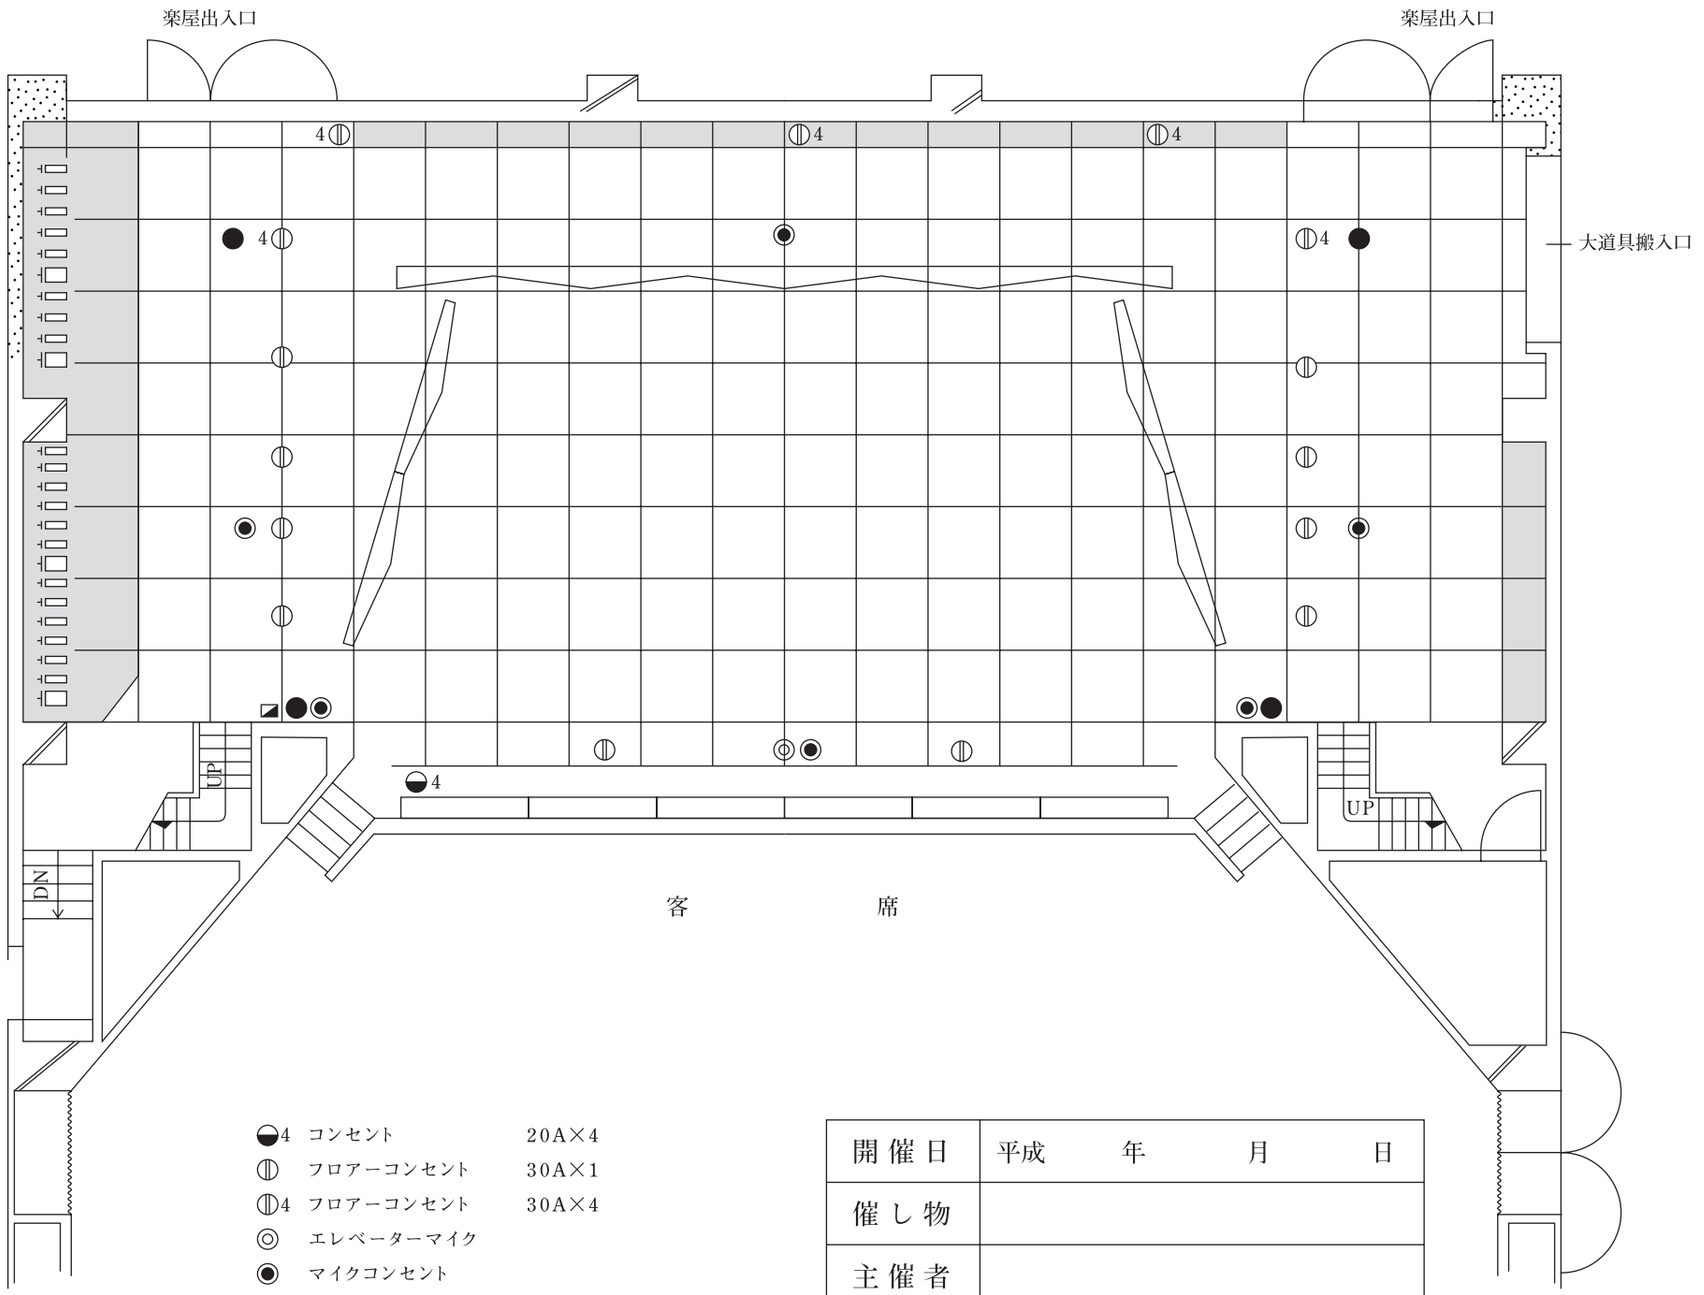

ホリゾント幕
大　黒　幕
バ　ト　ン　6
バ　ト　ン　5
袖　　幕　3
正面反射板
バ　ト　ン　4
H　　L
天井反射板2
袖　　幕　2

S　　L　2
バ　ト　ン　3
スクリーン
B　　L　2
引　割　幕
カ　ス　ミ　幕
天井反射板1
バ　ト　ン　2
S　　L　1
バ　ト　ン　1
袖　　幕　1
B　　L　1
暗　転　幕
緞　　帳

プロセニアムライト

●{1サス / 2サス} 8路
●ステージコンセント
60W×72灯4色回路

4　コンセント　20A×4
フロアーコンセント　30A×1
4　フロアーコンセント　30A×4
エレベーターマイク
マイクコンセント
スピーカーコンセント
吊物操作盤

開催日	平成　　年　　月　　日
催し物	
主催者	

ステージの広さ

間　口	12m
奥　行	10m
高　さ	6m

縮尺　1／100

1m